
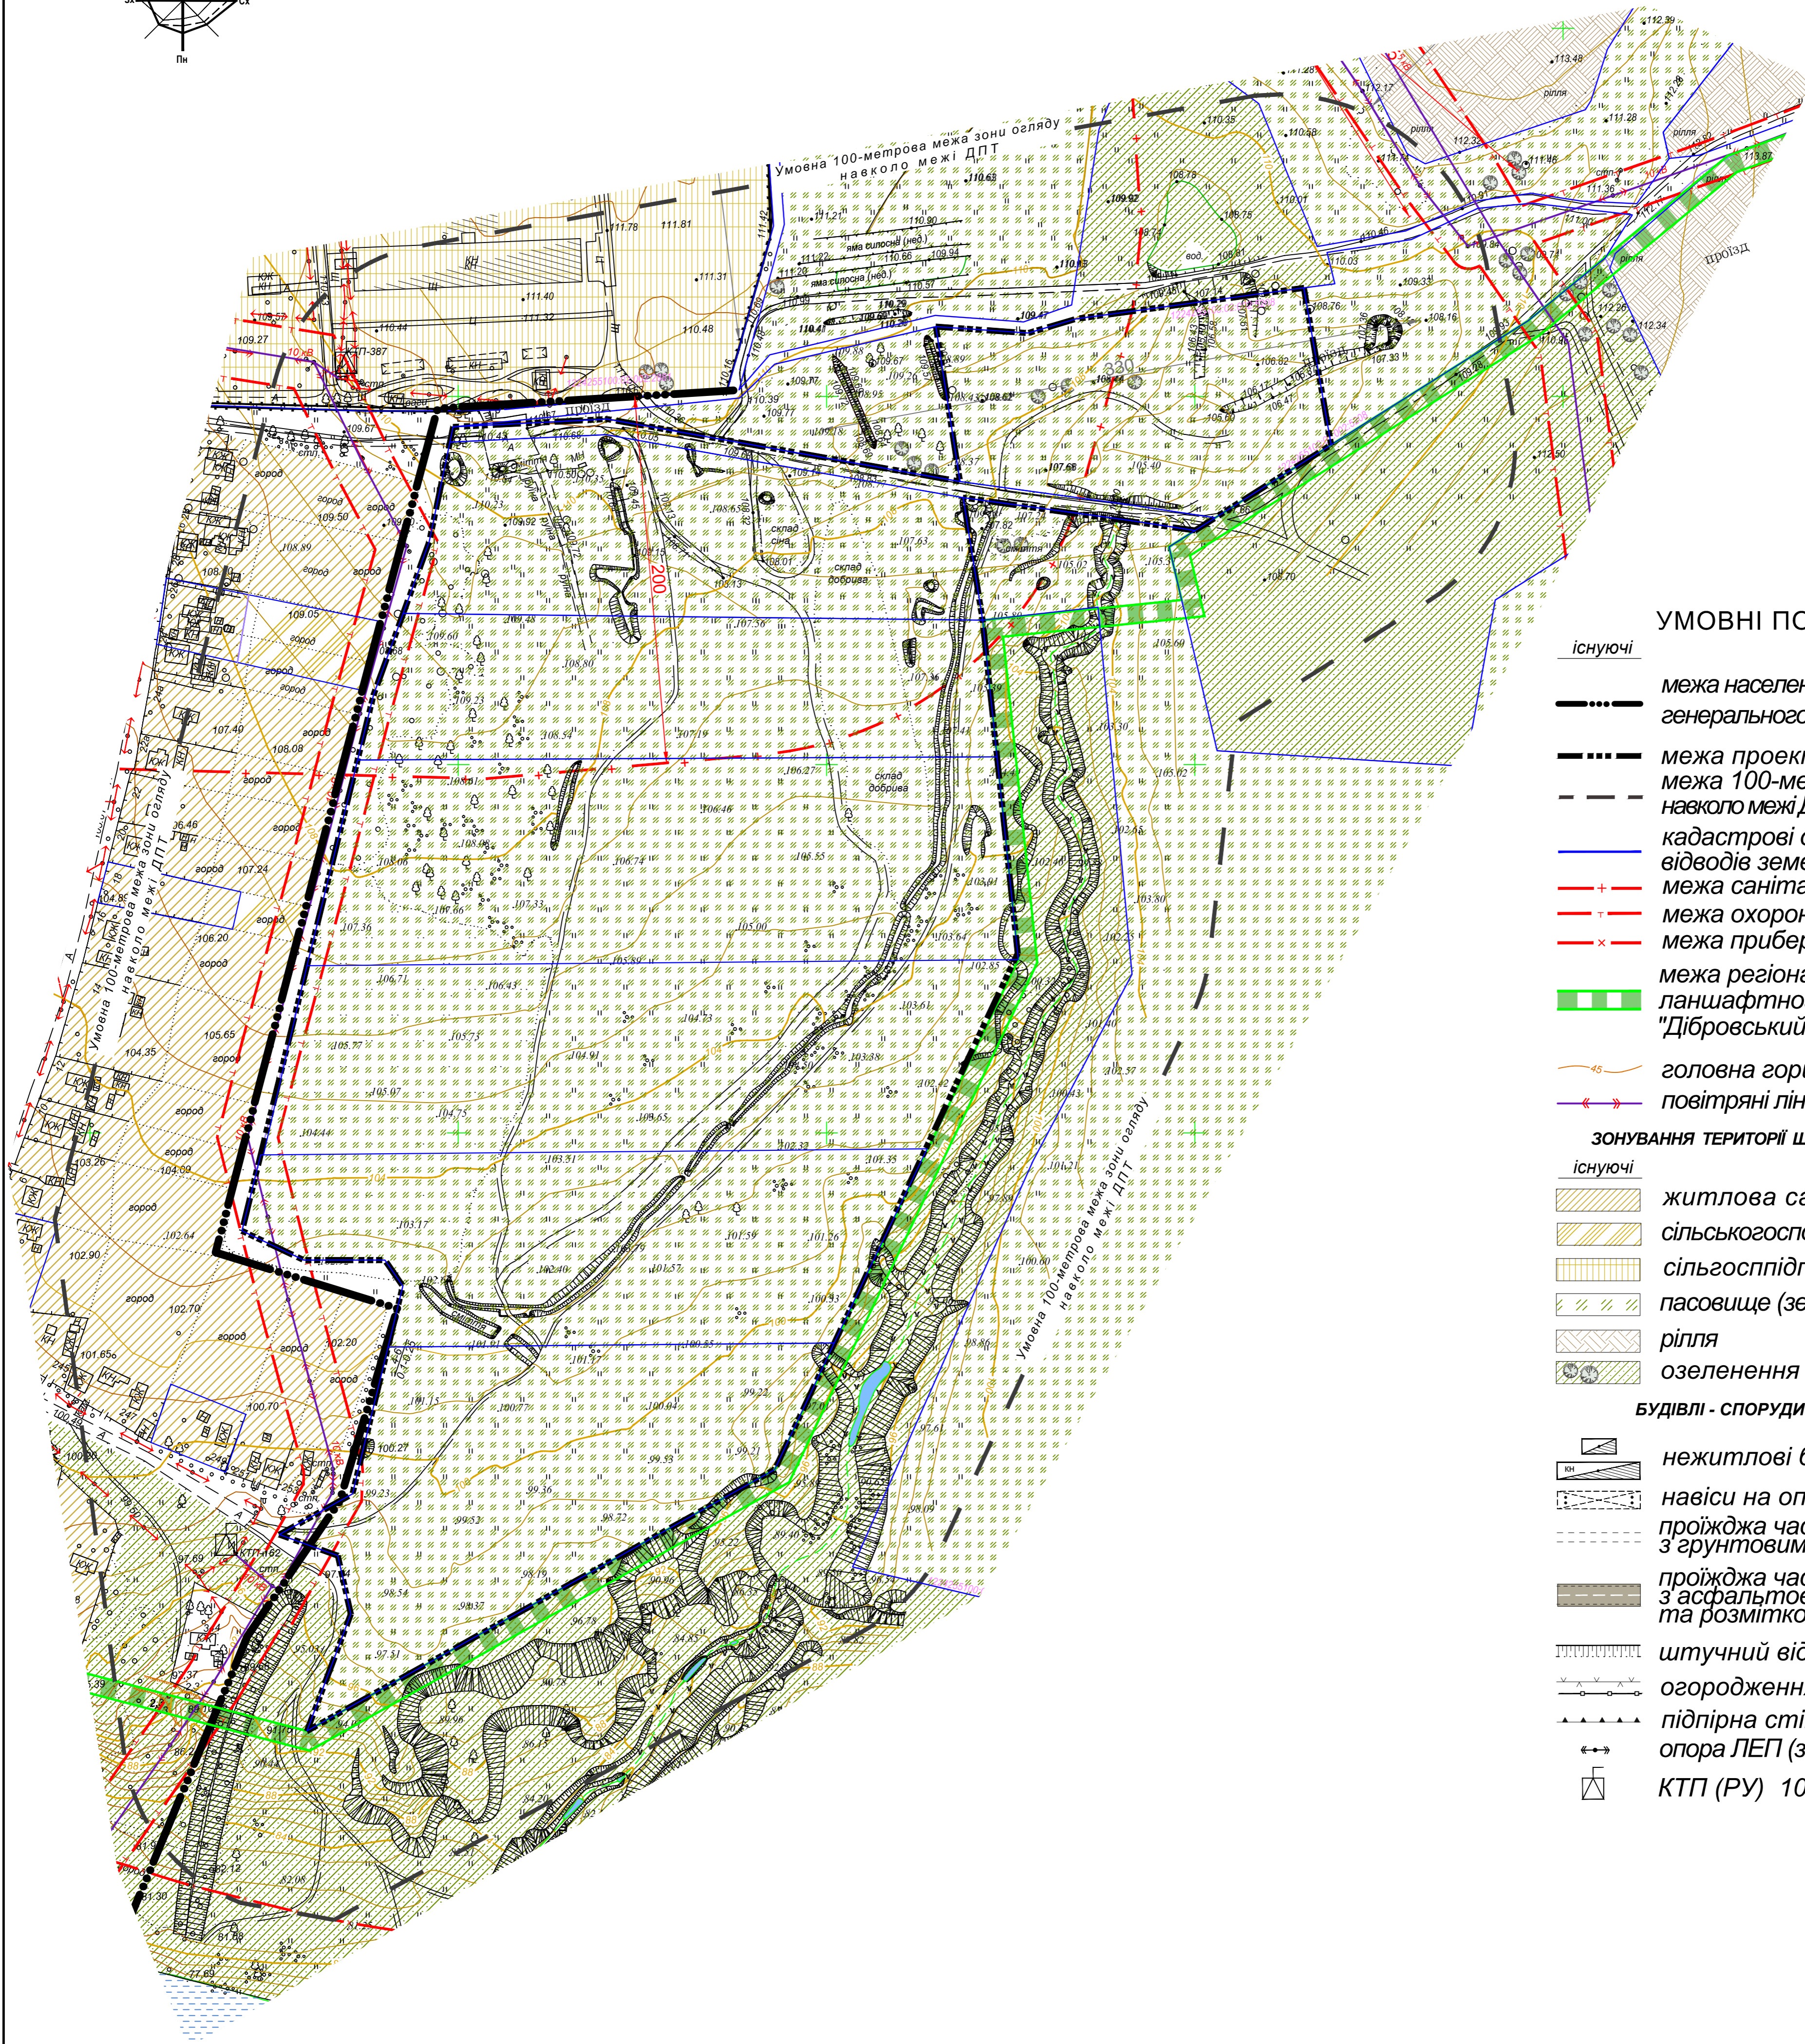


План існуючого використання території поєднаний із схемою планувальних обмежень. М 1:2000

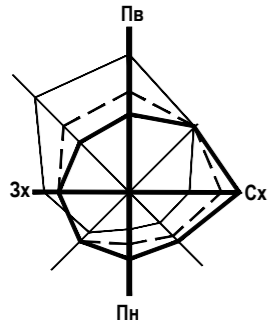

- УМОВНІ ПОЗНАЧЕННЯ**
- існуючі**
- межа населеного пункту відповідно генерального плану 2016р.
 - межа проектних робіт
 - межа 100-метрової зони огляду навколо межі ДПТ (не є зони впливу)
 - кадастрові дані щодо існуючих відводів земельних ділянок
 - межа санітарно-захисної зони
 - межа охоронної зони
 - межа прибержно-захисної смуги
 - межа регіонального ландшафтного парку "Дібрівський"
 - головна горизонталь
 - повітряні лінії електропередач ВЛ
- ЗОНУВАННЯ ТЕРИТОРІЇ ЩОДО ЇЇ ФУНКЦІОНАЛЬНОГО ВИКОРИСТАННЯ**
- існуючі**
- житлова садибна зона
 - сільськогосподарська зона (ОСГ)
 - сільгосппідприємство
 - пасовище (землі запасу)
 - рілля
 - озеленення спецпризначення
- будівлі - споруди**
- нежитлові будівлі (за межами ДПТ)
 - навіси на опорах
 - проїжджа частина доріг з ґрунтовим покриттям
 - проїжджа частина доріг з асфальтовим покриттям та розміткою
 - штучний відкіс
 - огороження (різного типу)
 - підпірна стінка
 - опора ЛЕП (з.б.)
 - КТП (РУ) 10/0,4кВ

БАЛАНС ТЕРИТОРІЇ

№	Показники	Одиниця виміру	Вихідний 2020
	Територія в межах проектних робіт	га	21.4
1	Виробнича територія	га	0
2	Озеленення спеціального призначення	га	0
3	Охорона навколишнього середовища в межах ДПТ		
3.1	Площа території, що потрапляє в охоронну зону від ЛЕП	га	0.4
3.2	Площа території, що потрапляє в санітарно-захисну зону тваринницького комплексу	га	6.0

Замовник: Покровська районна державна адміністрація				Стадія		
Детальний план території за межами населеного пункту смт.Покровське на території Покровської селищної ради, Дніпропетровської області				Аркуш		
Зм. Арк.	№ докум.	Підпис	Дата	ДПТ	2	6
ГАП	Зайн О.М.			ТОВ "ГЕОТОП"		
Висновок				Серт. №003601 від 29.12.16 р.		
Перевірив						
Н. Контроль	Зайн О.М.					

№ завдання
Підп. та дата
Ім'я та прізвище

М 1:2000
0м 50м 100м
(1см=20м)